


Bebyggelse ved Østbanegade og Middelfartsgade med flere Gader.

Matr. Nr. 4653, Udenbys Klædebo Kvarter.

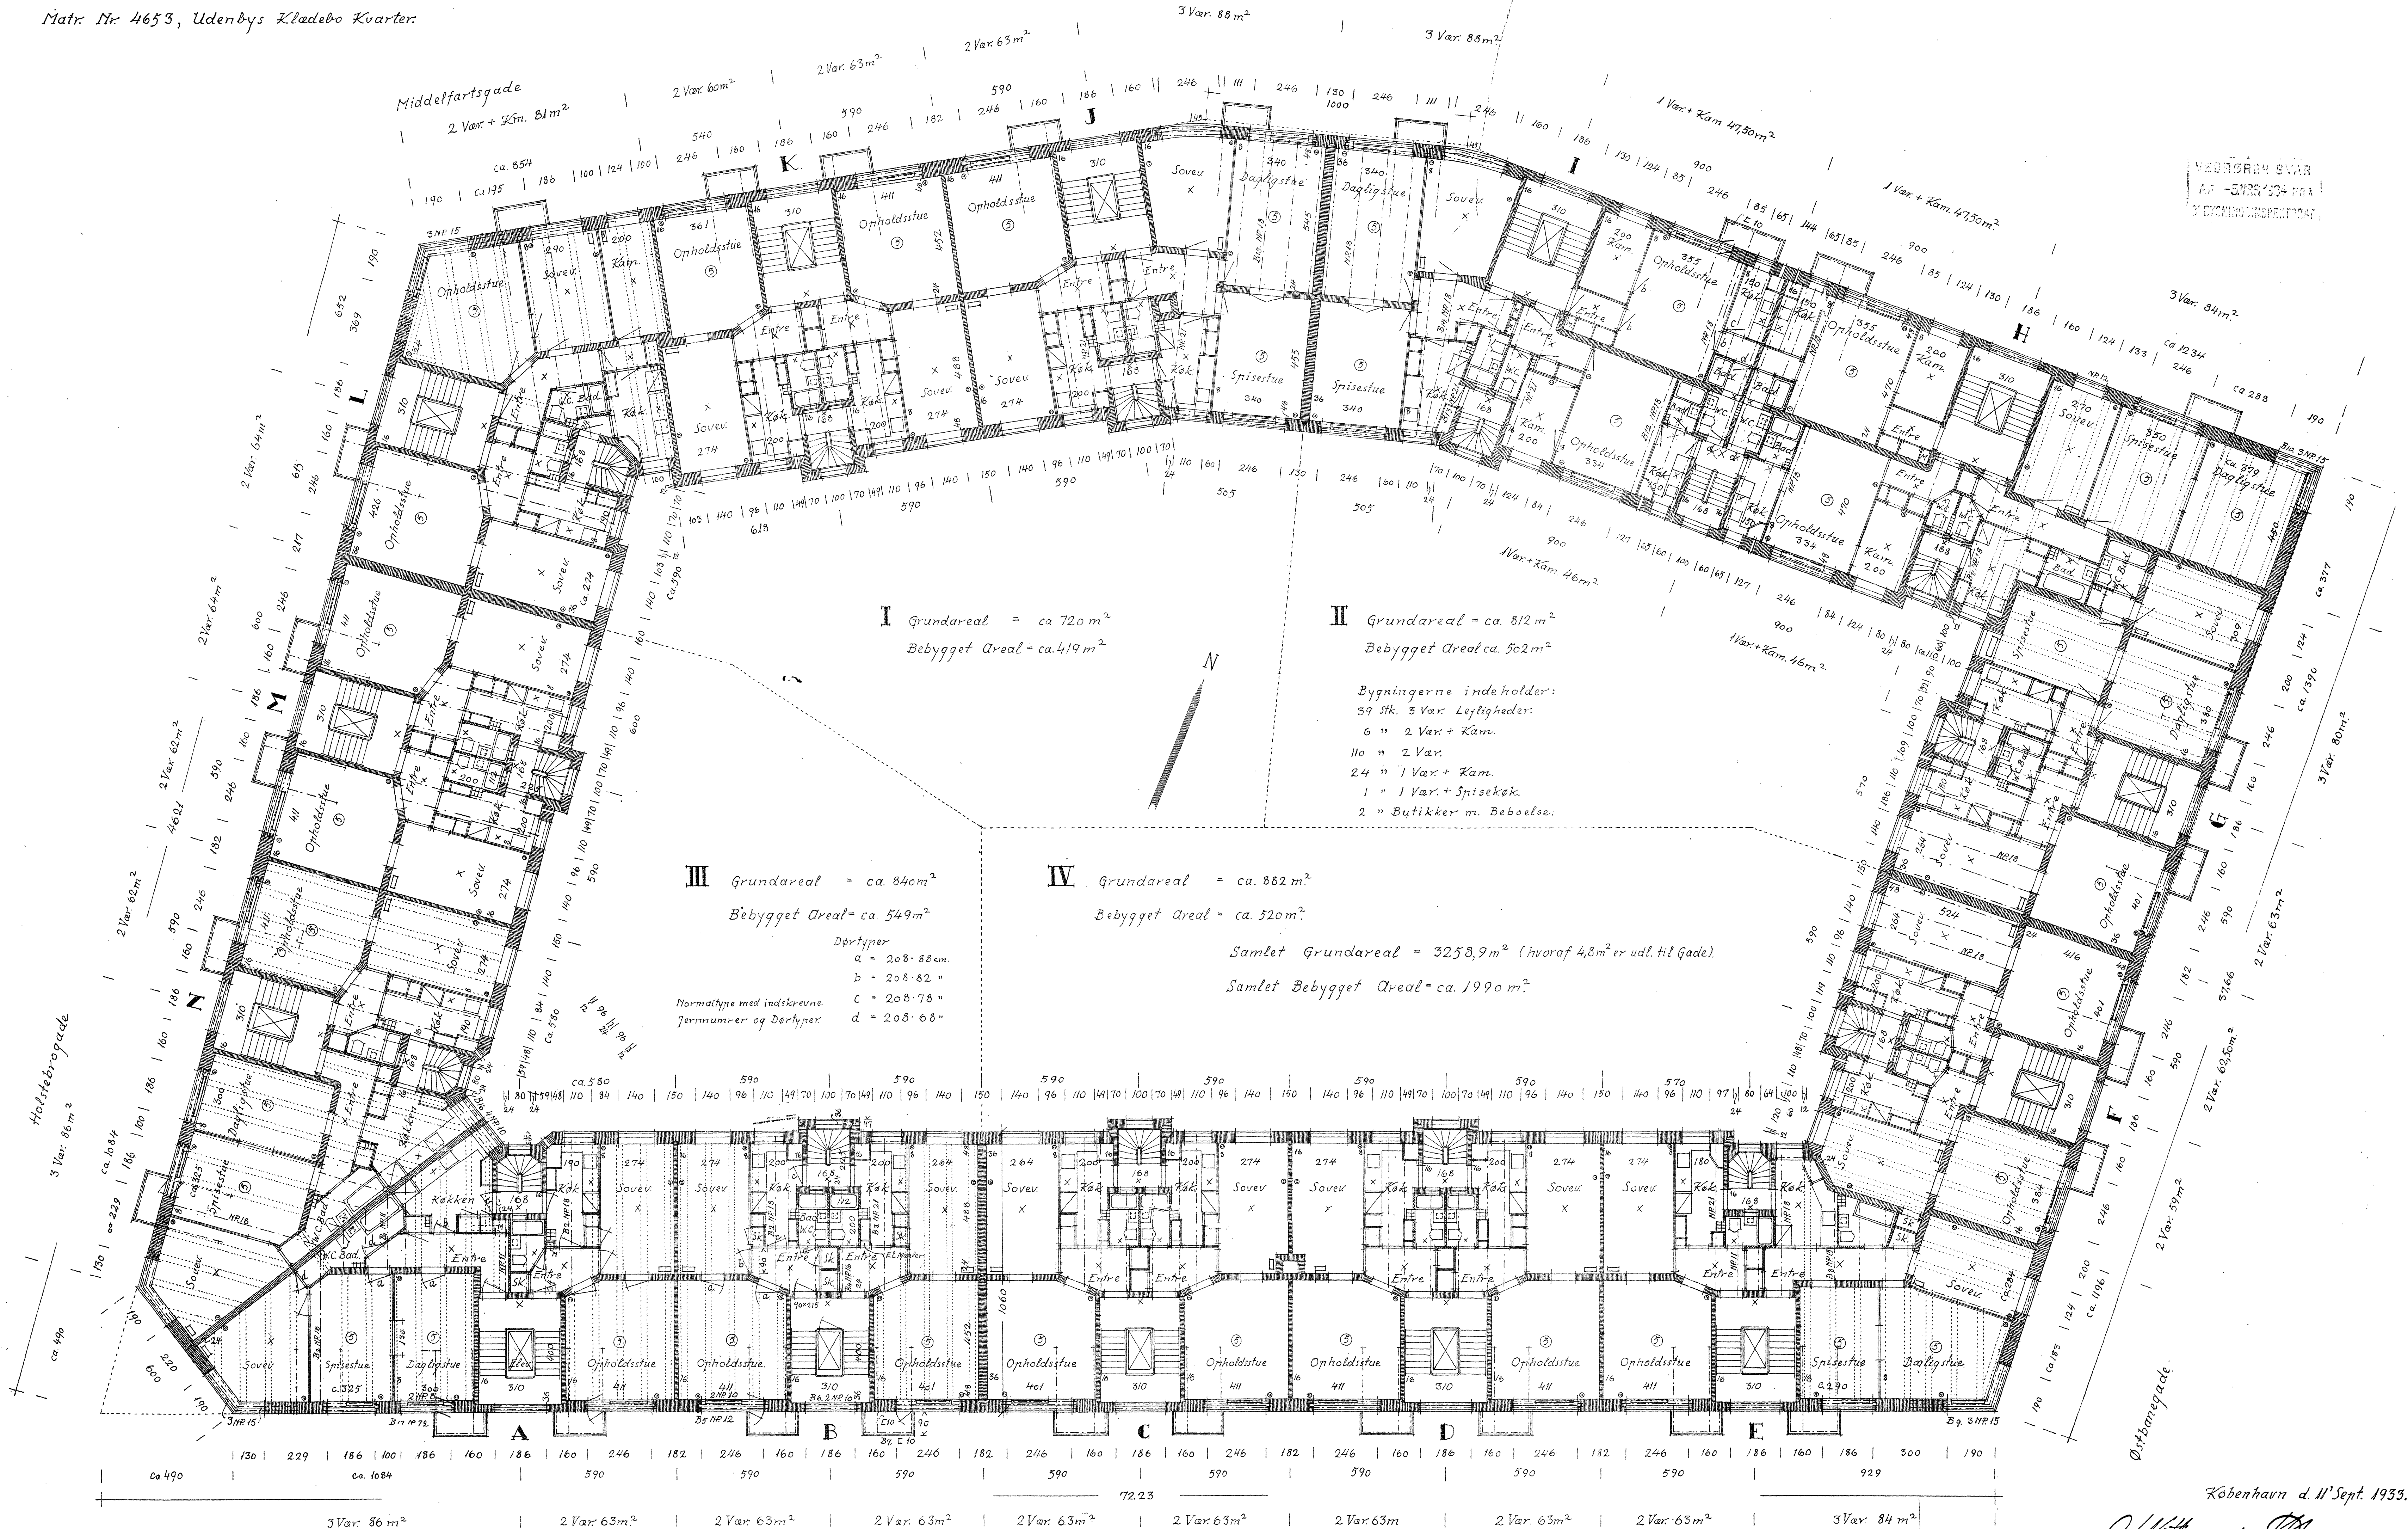

I Grundareal = ca. 720 m<sup>2</sup>  
 Bygget Areal = ca. 419 m<sup>2</sup>

II Grundareal = ca. 812 m<sup>2</sup>  
 Bygget Areal = ca. 502 m<sup>2</sup>

III Grundareal = ca. 840 m<sup>2</sup>  
 Bygget Areal = ca. 549 m<sup>2</sup>


IV Grundareal = ca. 882 m<sup>2</sup>  
 Bygget Areal = ca. 520 m<sup>2</sup>

Samlet Grundareal = 3258,9 m<sup>2</sup> (hvoraf 4,8 m<sup>2</sup> er udl. til Gade).  
 Samlet Bygget Areal = ca. 1990 m<sup>2</sup>

Dortyper  
 a = 208 · 88 cm.  
 b = 208 · 82 "  
 c = 208 · 78 "  
 d = 208 · 68 "

Normaltype med indskrevne  
 Jernnumre og Dortyper

Etageplan  
 Ringkøbinggade.

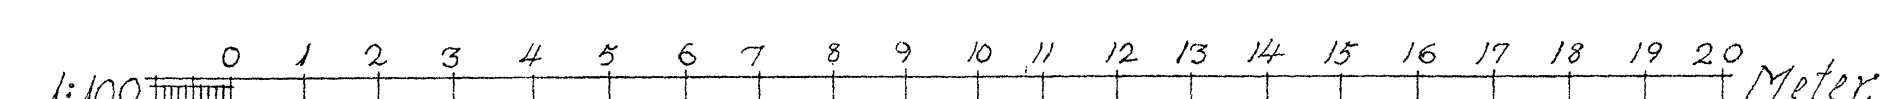

VEJBYGGEREN SVAR  
 AF -SAGS- 133- 1934  
 1 BYGNINGSINSPEKTORAT

København d. 11. Sept. 1935.

A. Wittmann-~~Wittmann~~

B. sag Jr. UK 1346 · 20 FEB. 1935